

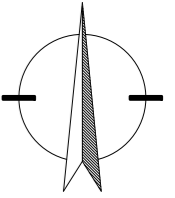
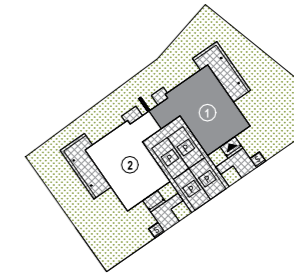


LOKALIZACJA, lokal nr 1

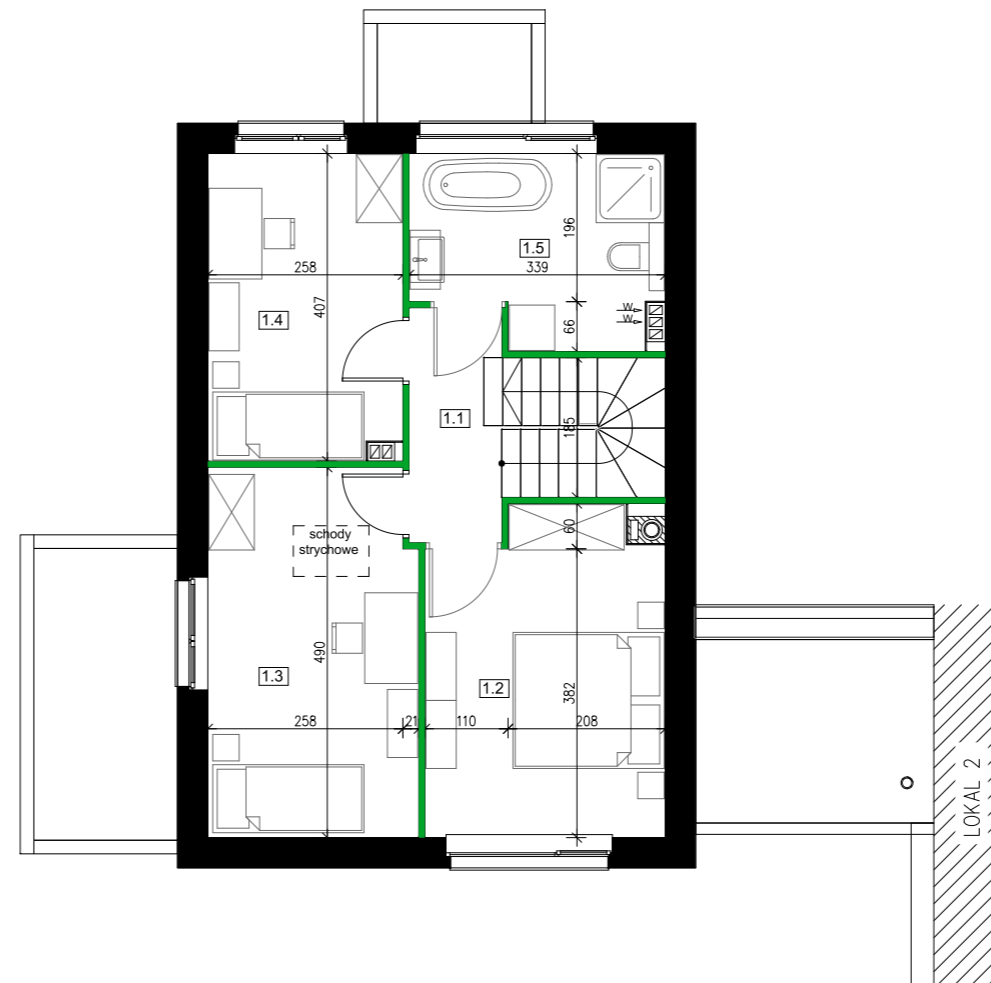

SKALA 1:100

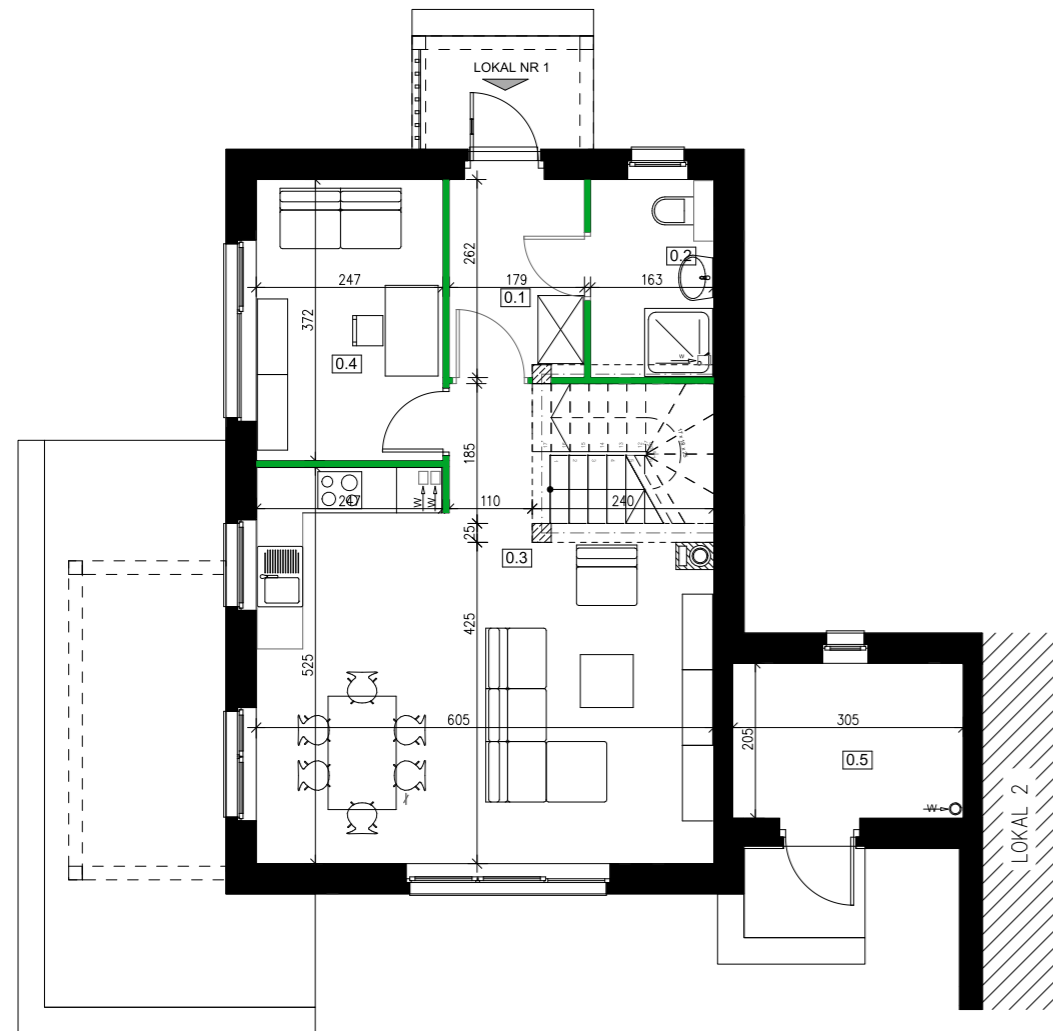

**LOKAL 1**  
POWIERZCHNIA UŻYTKOWA - 101,02 m<sup>2</sup>

LOKAL 1 - PARTER

NR	POMIESZCZENIE	POW.
0.1	Wiatrołap	3,51 m <sup>2</sup>
0.2	Łazienka	3,66 m <sup>2</sup>
0.3	Salon z aneksem	32,35 m <sup>2</sup>
0.4	Pokój	8,15 m <sup>2</sup>
0.5	Pom. gosp.	6,09 m <sup>2</sup>

SUMA POW. PARTERU 53,76 m<sup>2</sup>

LOKAL 1 - PIĘTRO

NR	POMIESZCZENIE	POW.
1.1	Korytarz	3,70 m <sup>2</sup>
1.2	Pokój	12,90 m <sup>2</sup>
1.3	Pokój	12,07 m <sup>2</sup>
1.4	Pokój	10,92 m <sup>2</sup>
1.5	Łazienka	7,67 m <sup>2</sup>

SUMA POW. PIĘTRA 47,26 m<sup>2</sup>

LEGENDA: ■ ŚCIANY DZIAŁOWE ROZBIERALNE

Uwaga:  
Powierzchnie przyjęte na podstawie projektu budowlanego zamiennego